



# VEILIGHEIDSSPLAN SAFETY PLAN MPS "OSTARA"

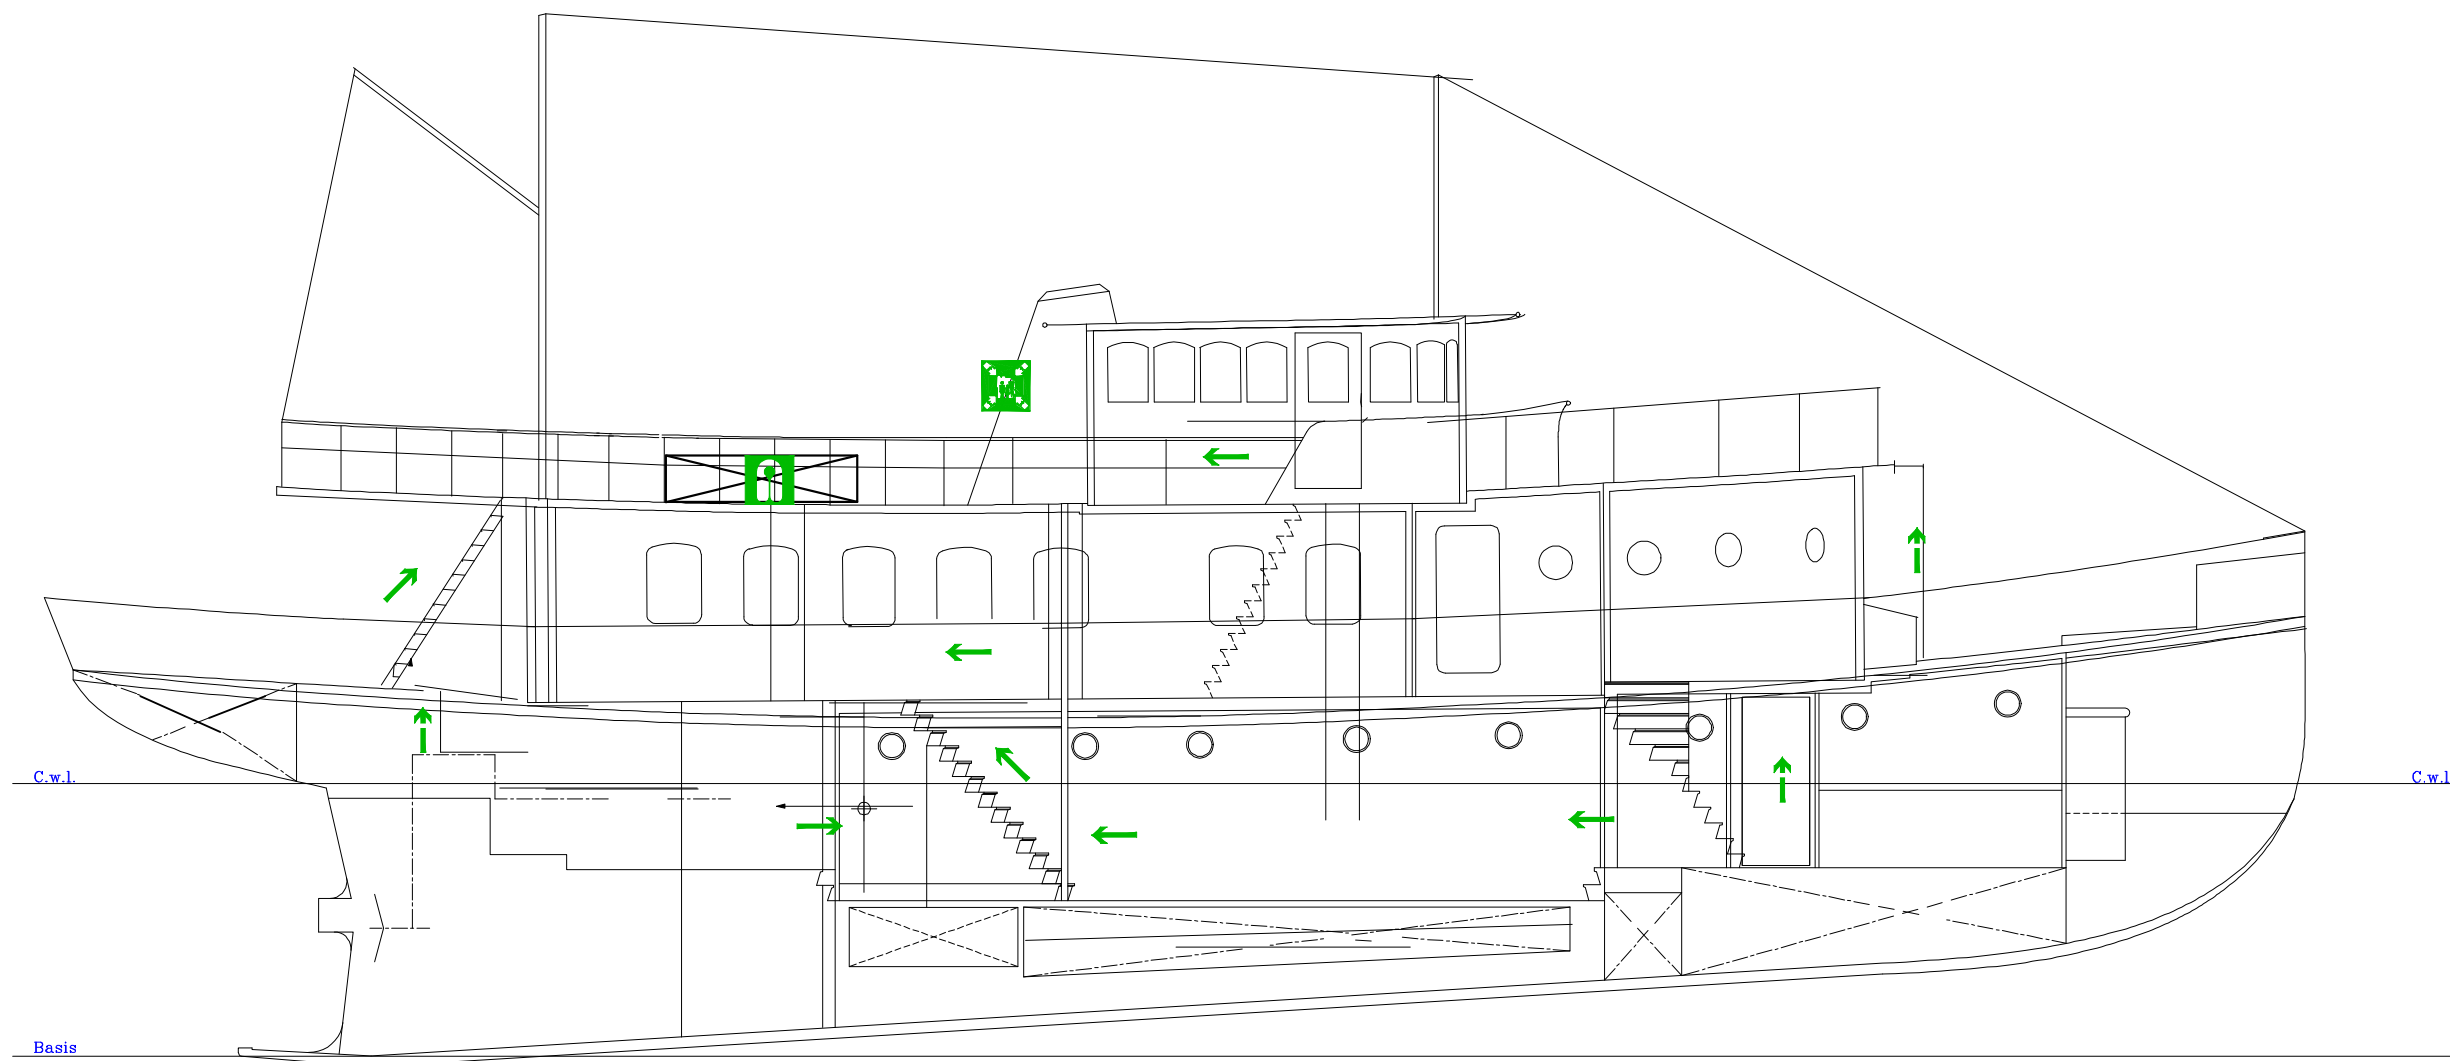


ZIJ AANZICHT



ZONNEDEK

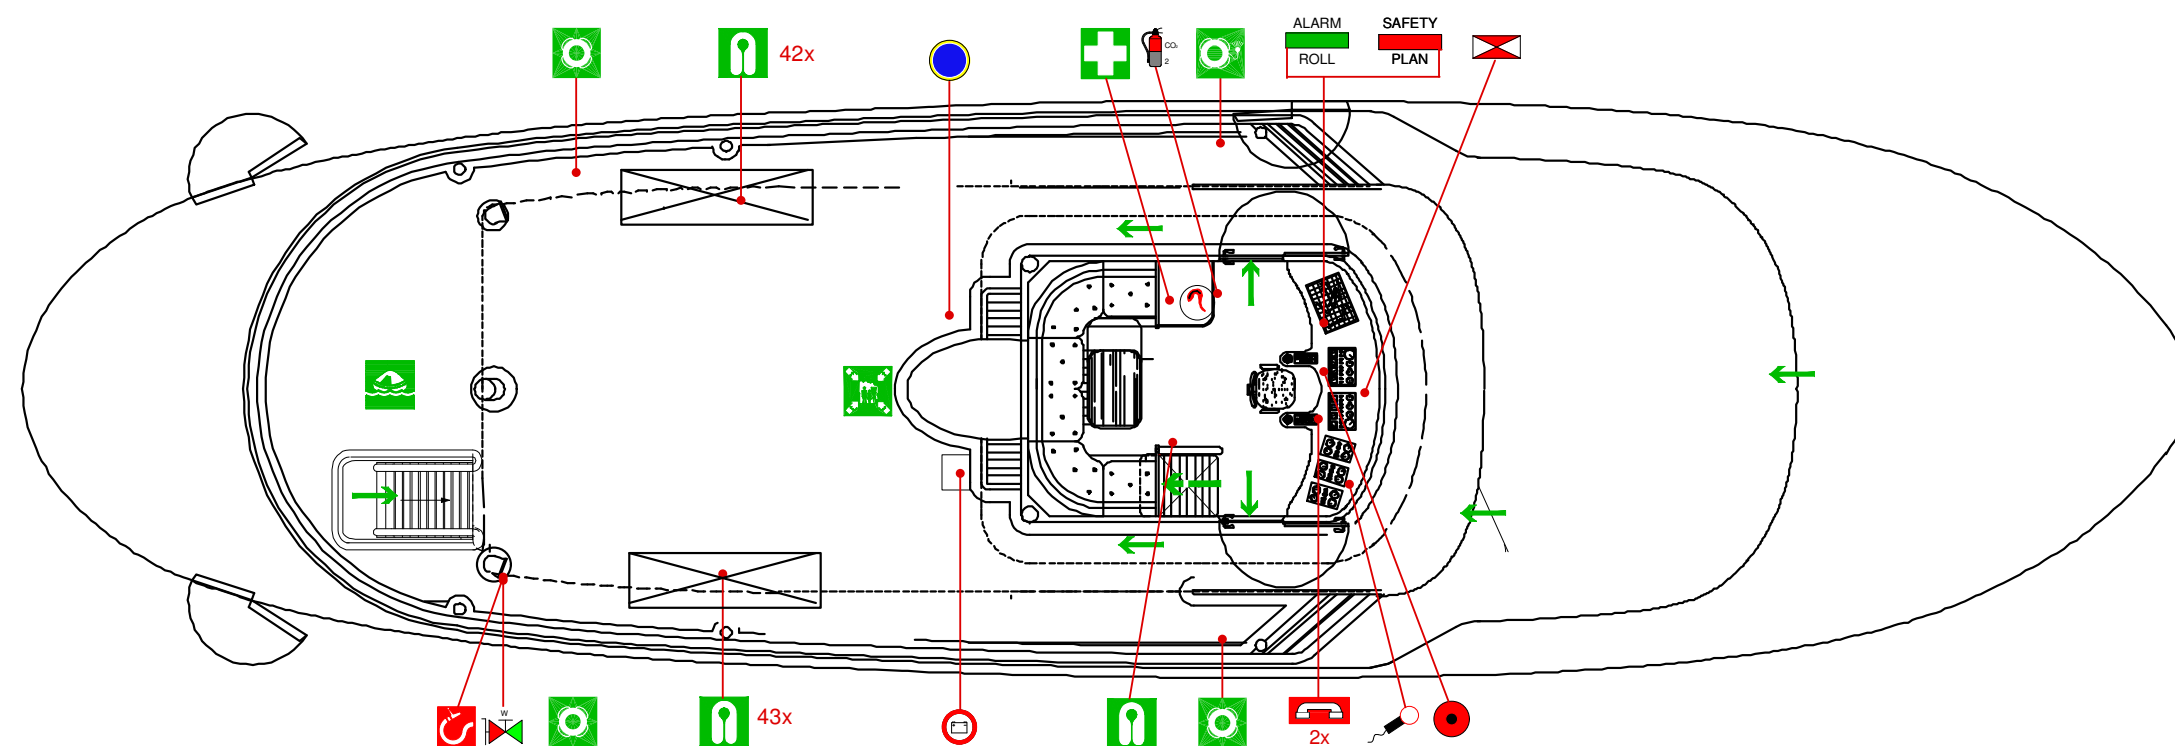


HOOFDDEK

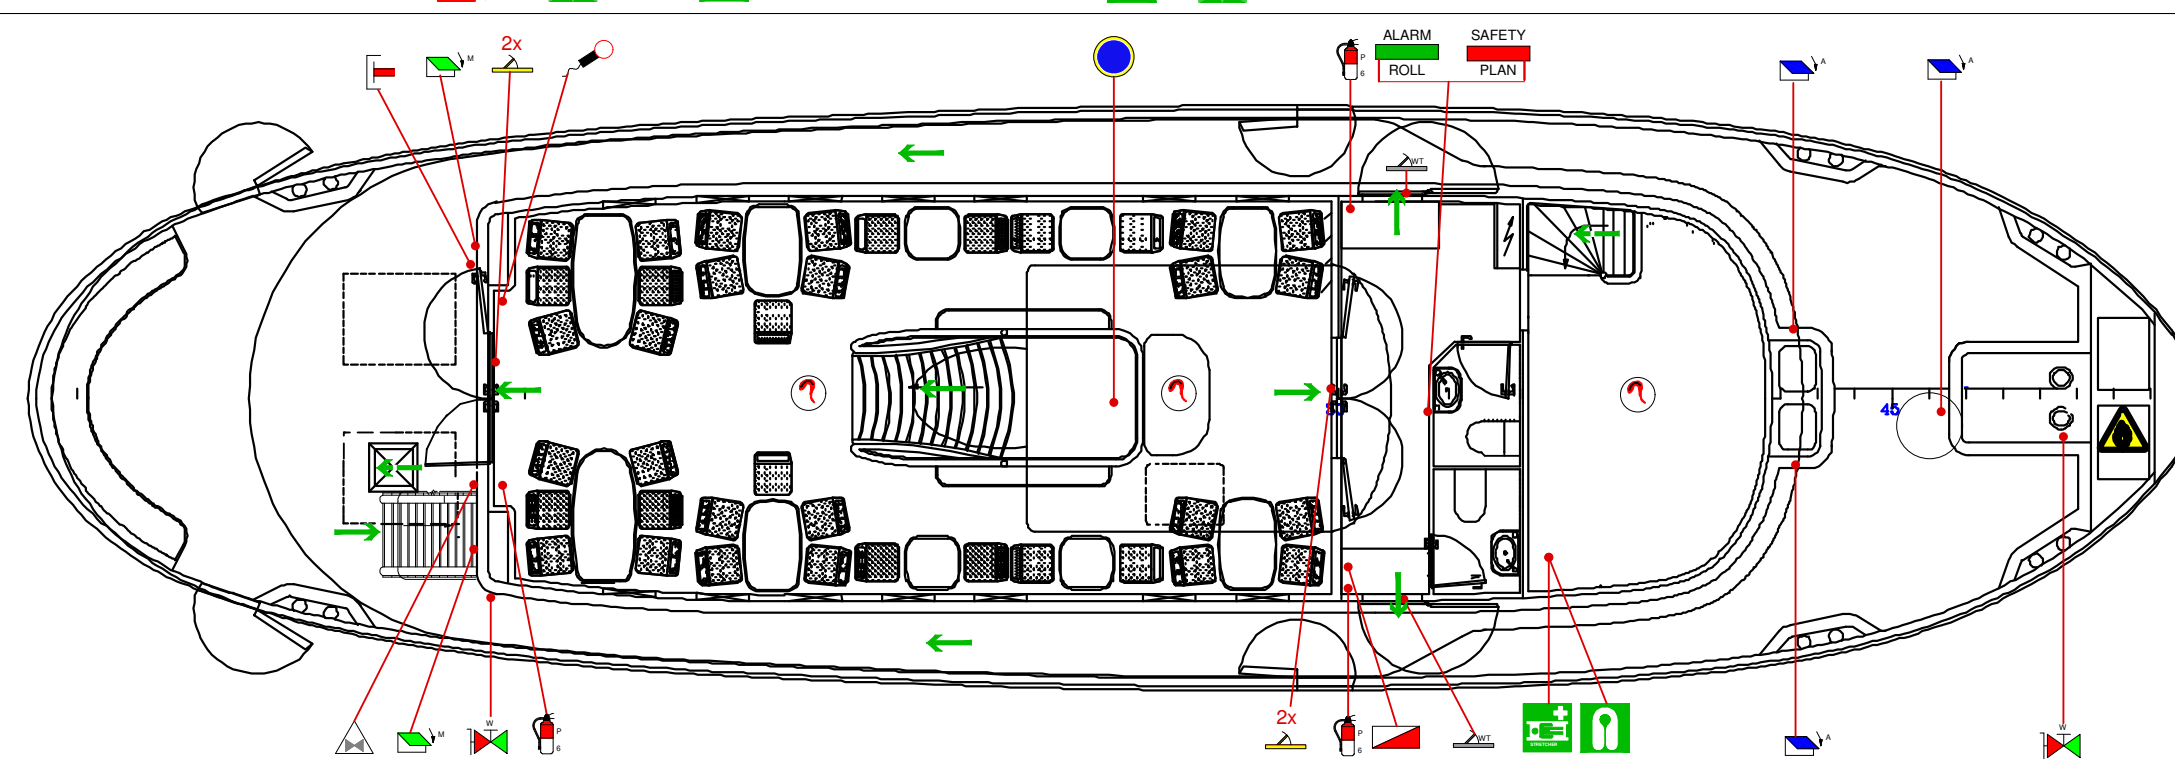

Hoofdgegevens	
Lengte over alles	26,85 m
Lengte waterlijn	23,85 m
Breedte mal	7,20 m
Breedte over alles	7,98 m
Holle op spant 26	3,43 m
Draagang	3,40 m
Waterverplaatsing	190 m <sup>3</sup>
Straalkhoogte	8,30 m
Aantal dagpassagiers	76
Aantal bemanning	8
<b>Tanks</b>	
Drinkwater	12382 liter
Brandstof	16500 liter
Vuil water	1400 liter

ONDERDEK

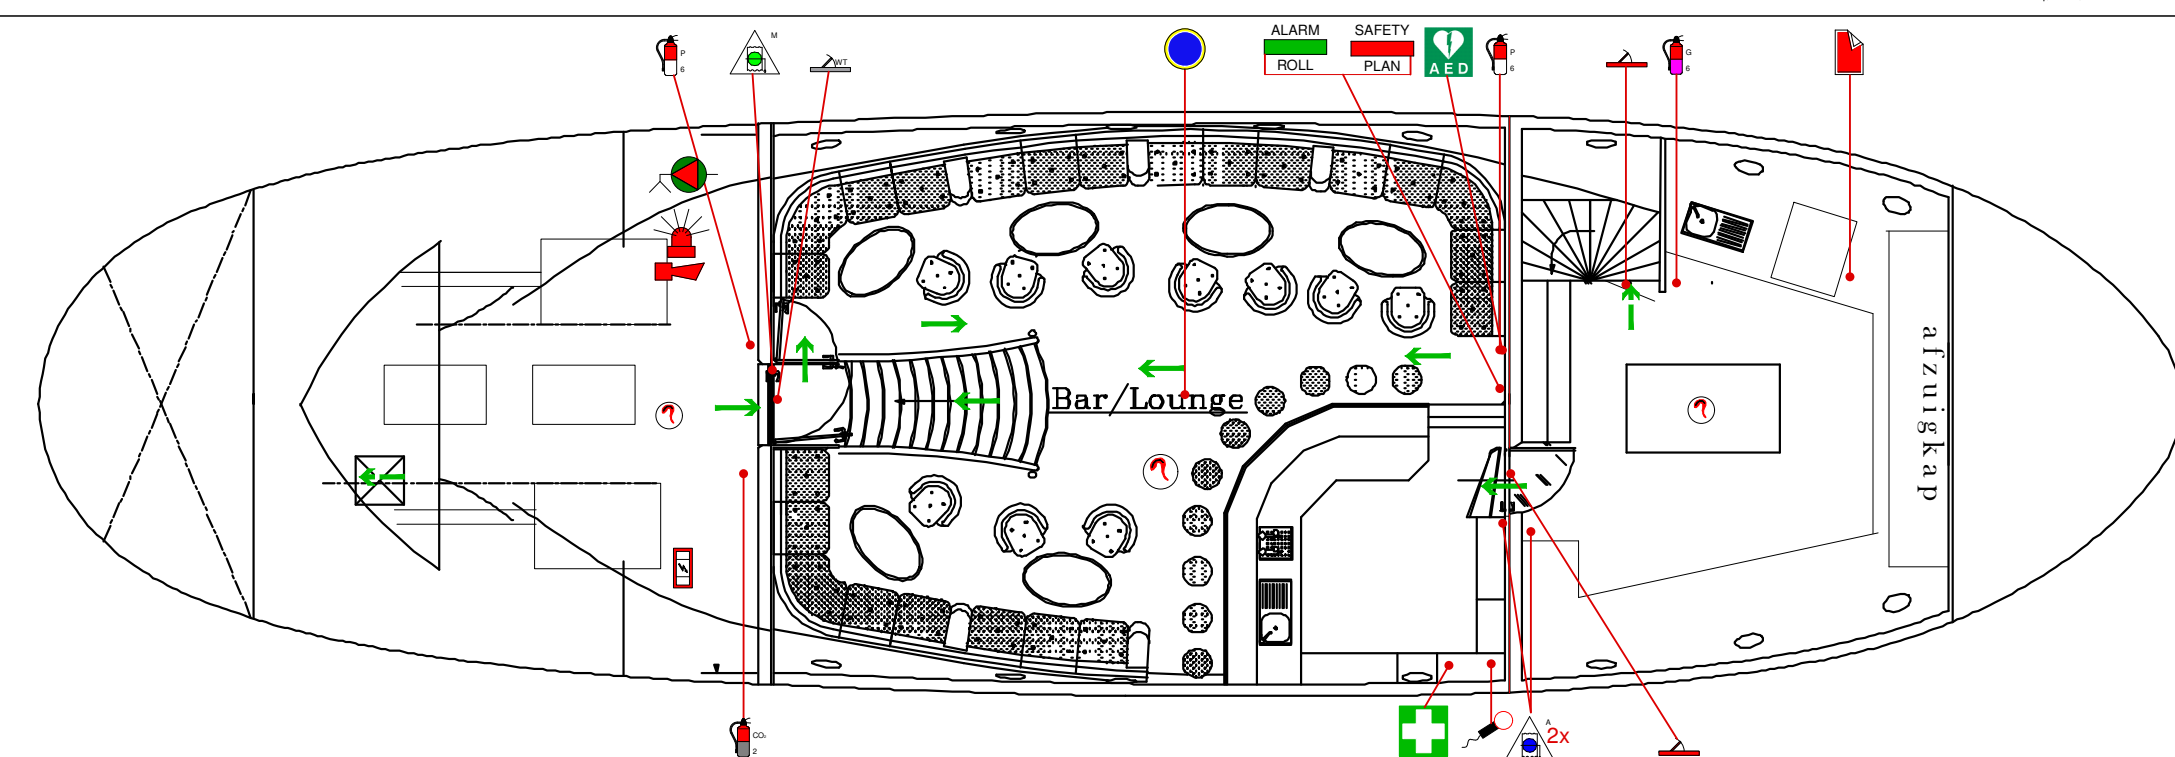

OK MARITIME	
KONINGIN WILHELMINAHAVEN ZZ 21 3124 KG VLAKBORGEN THE NETHERLANDS	
+31 (0)10 234 43 02 - TEL. +31 (0)10 234 02 80 - FAX PETER@OKMARITIME.NL - EMAIL	
SUBJECT	: SAFETY PLAN OSTARA
DATE	: APRIL 2008
DRAWN BY	: GM
CHECKED BY	: PG
FORMAT	: A3

VEILIGHEIDSSPLAN SAFETY PLAN		ZIJ- AAN- ZICHT	ZONNE- DEK	HOOFD- DEK	ONDER- DEK
SYMBOL SYMBOOL	BESCHRIJVING DESCRIPTION	AANTAL QUANTITY			
	VERZAMELPLAATS ASSEMBLY STATION	<b>ZIE/SEE PLAN</b>			
	PRIMAIRE VLUCHTWEG PRIMARY ESCAPE ROUTE	<b>ZIE/SEE PLAN</b>			
	SECUNDAIRE VLUCHTWEG SECONDARY ESCAPE ROUTE	<b>ZIE/SEE PLAN</b>			
	REDDINGSVLOT 4 PERSONEN LIFE RAFT 4 PERSONS		1		
	REDDINGSVEST LIFEJACKET		86	1	
	REDDINGSBOEI MET LICHT LIFEBUOY WITH LIGHT		1		
	REDDINGSBOEI LIFEBUOY		3		
	BRANDBLUSSER CO2 2kg FIRE EXTINGUISHER CO2 2kg		1		1
	BRANDBLUSSER POEDER 6kg FIRE EXTINGUISHER POWDER 6kg		3		2
	VETBRANDBLUSSER 6 LITER FAT FIRE EXTINGUISHER 6 LITRE				1
	BRANDEKEN FIRE BLANKET				1
	BRANDSLANG MET SPROEISTUK FIRE HOSE+ NOZZLE		1		
	WATER HYDRANT FIRE HYDRANT		1		2
	BRANDELPANEEL FIRE ALARM PANEL				1
	ROOK MELDER SMOKE DETECTOR		1	3	3
	VEILIGHEIDSROL ALARM ROLL		1	1	1
	VEILIGHEIDSSPLAN SAFETY PLAN		1	1	1
	DRAAGBAAR STRETCHER				1
	EHBO KOFFER FIRST-AID BOX		1		1
	DRUKKNOP ALGEMEEN ALARM PUSHBUTTON GENERAL ALARM		1		
	LICHT MASCHINENKAMER ALARM LIGHT ENGINEER ROOM ALARM				1
	HOORN MASCHINENKAMER ALARM HORN ENGINEER ROOM ALARM				1
	A-KLASSE BRANDSCHOT A-CLASS FIRE BULKHEAD	<b>ZIE/SEE PLAN</b>			
	B-KLASSE BRANDSCHOT B-CLASS FIRE BULKHEAD	<b>ZIE/SEE PLAN</b>			
	B-KLASSE BRANDDEUR B-CLASS FIRE DOOR		4		
	A-KLASSE BRANDDEUR A-CLASS FIRE DOOR				2
	WATERDICHT DEUR WATER TIGHT DOOR		2		1
	NOODACCU EMERGENCY BATTERY		1		
	HAND KLEP VENTILATIE MANUAL VENTILATION DAMPER A= ACCOMMODATIE/ACCOMMODATION				3
	HAND KLEP VENTILATIE MANUAL VENTILATION DAMPER M= MACHINENKAMER/ ENGINE ROOM				2
	NOODSTOP VENTILATIE VENTILATION EMERGENCY SHUT-OFF A= ACCOMMODATIE/ ACCOMMODATION				2
	AFSTANDBEDIENING VENTILATIE VENTILATION REMOTE SHUT-OFF M= MACHINENKAMER/ ENGINE ROOM				1
	GECOMBINEERDE BALLAST / BRANDBLUSPOMP COMBINED BILGE / FIRE PUMP				1
	INTERNATIONALE WALAANSLUITING INTERNATIONAL SHORE CONNECTION				1
	AFSTANDBEDIENING BRANDSTOF FUEL OIL VALVES REMOTE CONTROL				1
	LUIDSPEKER LOUDSPEAKER	<b>OPMERKINGEN REMARKS</b>			
	MICROFOON OMROEP SYSTEEM PUBLIC ADDRESS/SOUND SYSTEM		1	1	1
	VHF INSTALLATIE VHF INSTALLATION		2		